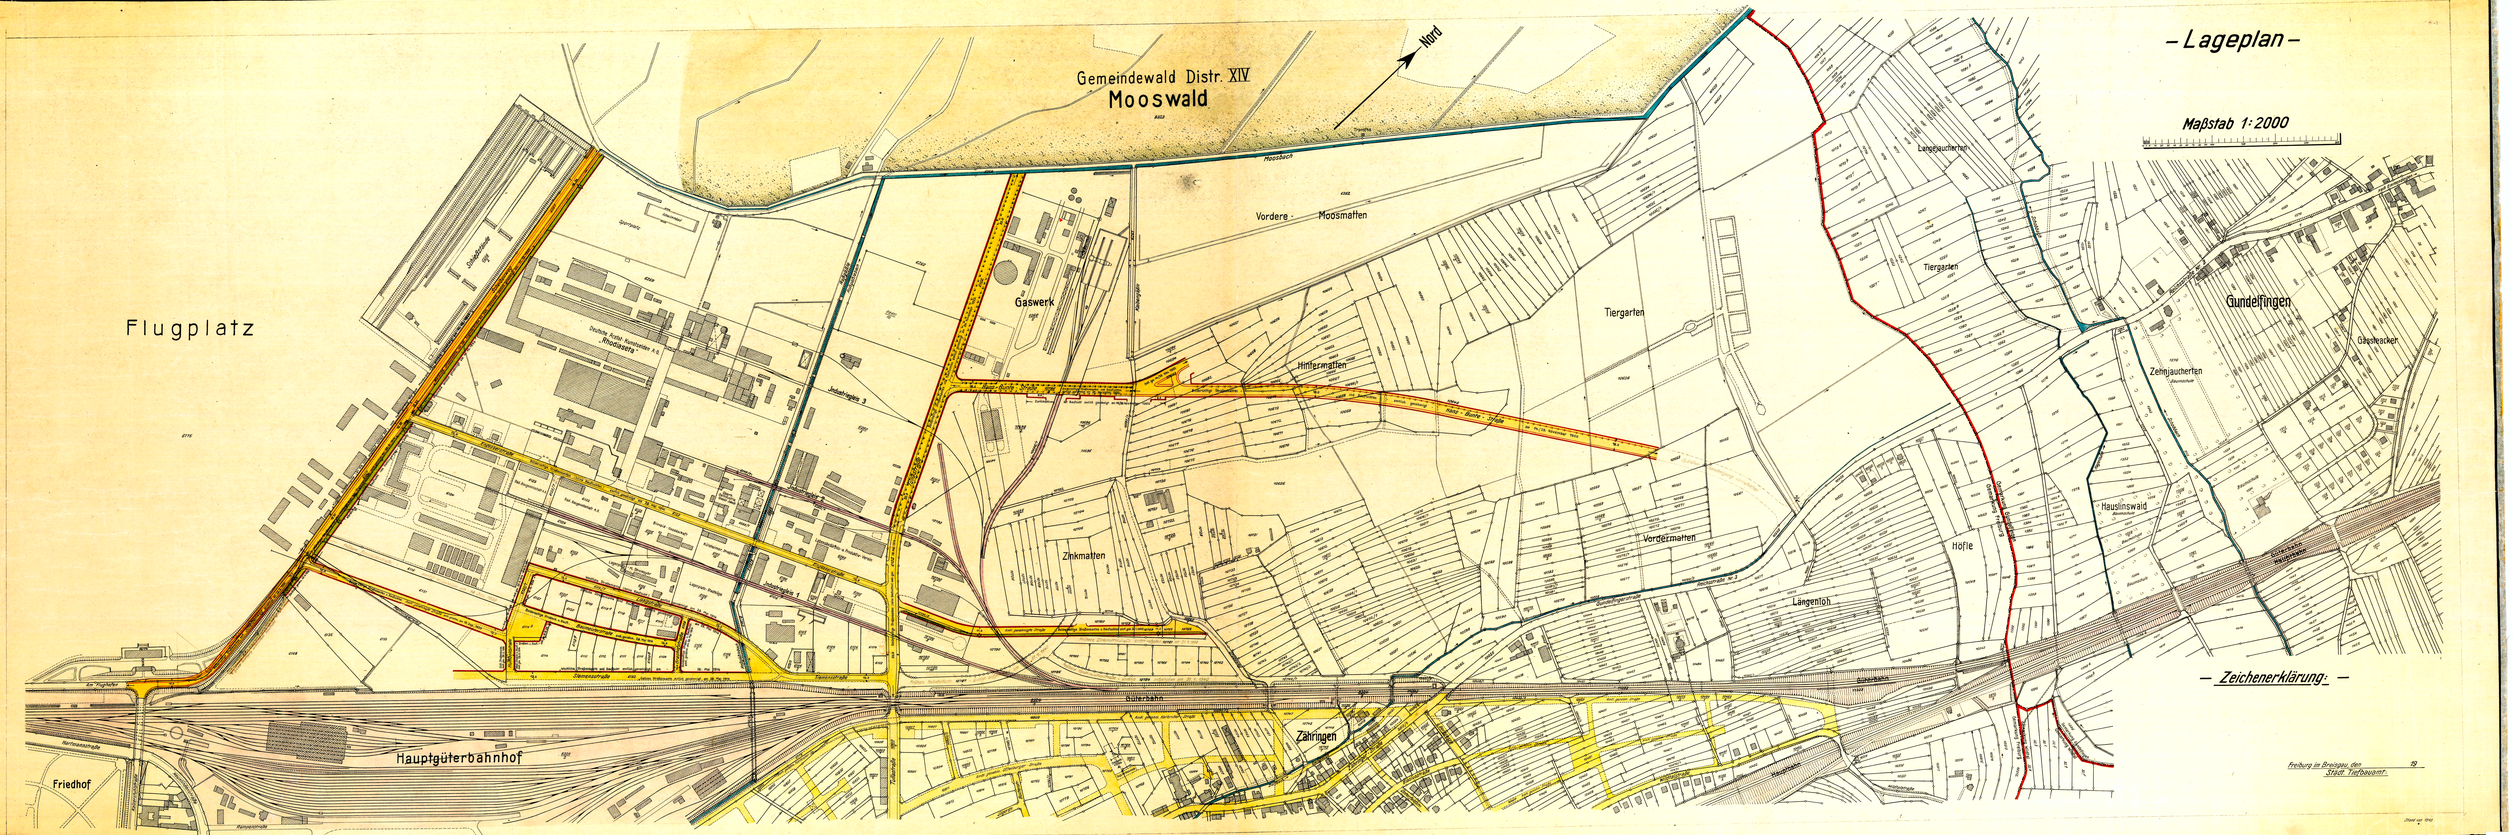

– Lageplan –
Maßstab 1:2000
Nord
Gemeindewald Distr. XIV
Mooswald
Flugplatz
Gaswerk
Vordere Moosmatten
Tiergarten
Hinfermatten
Zinkmatten
Vordermatten
Höfle
Langenloh
Hauslinswald
Gundelfingen
Gänsäcker
Zehnjauchert
Langjauchert
Tiergarten
Güterbahn
Hauptgüterbahnhof
Friedhof
Zähringen
– Zeichenerklärung: –
freiburg im Breisgau, den 19
Städt. Tiefbauamt: