
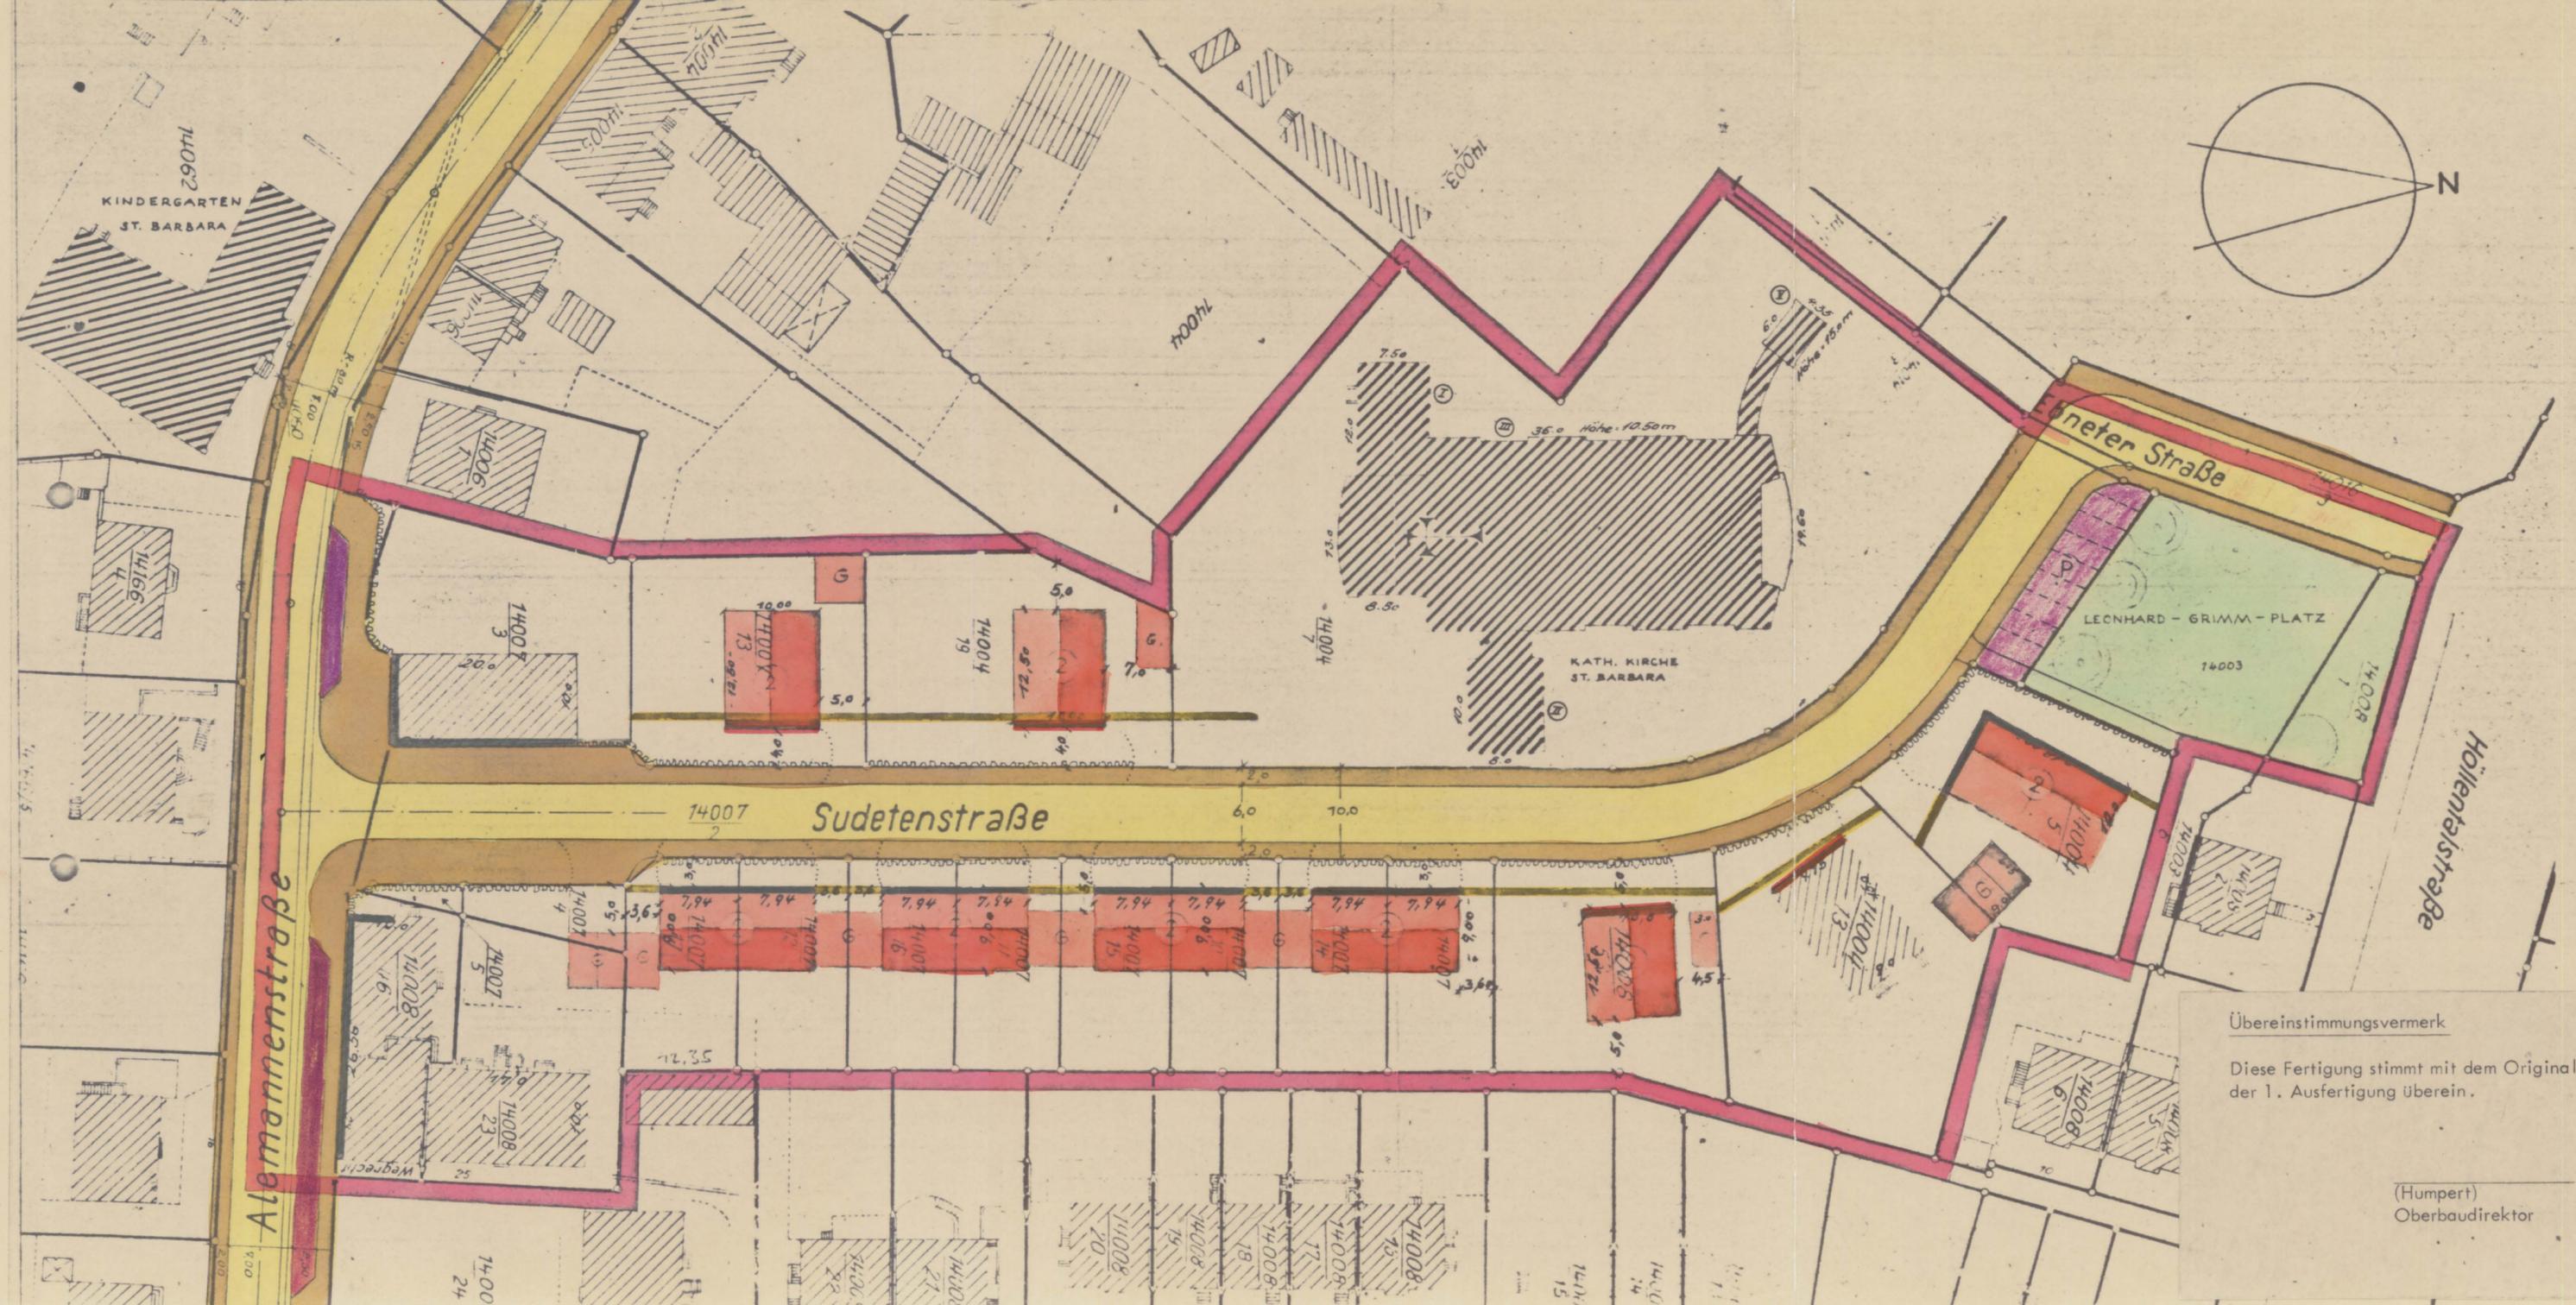


# ÄNDERUNG DES BEBAUUNGSPLANES IM GEBIET LITTENWEILER, SUDETENSTR.

DIE STRASSENFLUCHTEN WURDEN AM  
29. SEPTEMBER 1956 AMTLICH FESTGESTELLT  
UND UNTERLIEGEN KEINER <sup>Genehmigt gemäss § 11 des</sup>ÄNDERUNG. <sup>Bundesbaugesetzes vom 23. 6. 1960</sup>  
(BGBI. I S. 341)  
M.1=500 Regierungspräsidium Südbaden

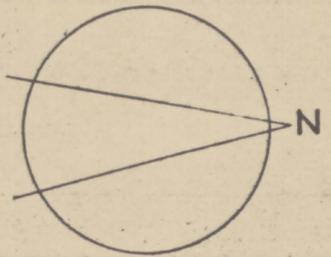

Freiburg i. Br., den Dezember 1962  
REGIERUNGSPRÄSIDIUM  
SÜDBADEN  
Im Auftrag  
*Beer*

- ZEICHENERKLÄRUNG**
- VORHANDENE GEBÄUDE
  - BESTEHENDE STRASSENFLUCHT
  - AUFZUBEHBENDE STRASSENFLUCHT
  - GEPLANTE GEBÄUDE MIT GESCHOSSZAHL
  - BESTEHENDE BAUFLUCHT
  - AUFZUBEHBENDE BAUFLUCHT
  - GEPLANTE GARAGEN
  - NEU FESTZUSTELLENDENDE BAULINIE
  - GEPL. HECKE 1.20 m HOCH

Übereinstimmungsvermerk  
Diese Fertigung stimmt mit dem Original der 1. Ausfertigung überein.  
(Humpert)  
Oberbaudirektor

FREIBURG IM BREISGAU, DEN 24. JULI 1962  
ALS PLANFERTIGER:  
STADTBAUAMT  
IM AUFRAG:  
TIEFBAUAMT  
BAUDIREKTOR  
ALS ANTRAGSTELLER:  
BÜRGERMEISTERAMT - ABT. III -  
BÜRGERMEISTER  
3-4a 197/35