


Textliche Festsetzungen vom: ..... 4.10.2005  
 Satzung für den Bebauungsplan: ..... 4.10.2005

**Stadtplanungsamt**

Bearbeitet von...S.B.....

gez. Daseking  
 Ltd. StadtbauDirektor

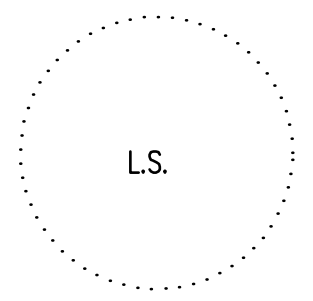


**Vermessungsamt**

Die Plangrundlage (Katasterkarte) für diesen Bebauungsplan entspricht dem Stand vom

..... März. 2005.....

gez. Stockert  
 Stadtvermessungsdirektorin

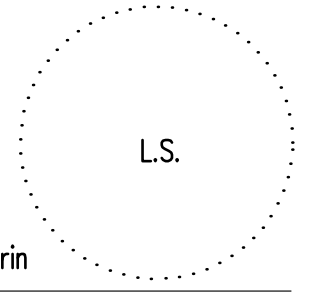

**Bürgermeisteramt (Dez. IV)**


Die Beschlüsse im Planungsverfahren wurden auf der Grundlage des Baugesetzbuches wie folgt gefasst

Aufstellungsbeschluss ..... 29.09.2004..... Bekanntgem. .... 16.10.2004.....

Offenlage im Rahmen vereinfachtes Verfahren gemäß § 13 BauGB  
 Offenlage vom 25.10.2004..... bis 30.11.2004... | Bekanntgem. .... 16.10.2004....

Satzungsbeschluss ..... 4.10.2005.....


Freiburg i.Br. den... 17.11.2005.....  
 gez. Dr. Schmelas  
 Bürgermeister

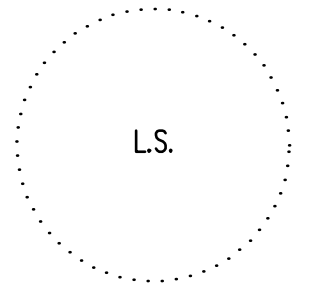

**Bürgermeisteramt (Dez.I)**

Der textliche und zeichnerische Inhalt dieser Satzung mit den örtlichen Bauvorschriften stimmt mit dem Satzungsbeschluss des Gemeinderates überein und wird hiermit ausgefertigt.

Freiburg i.Br. den 23.11.2005.....  
 gez. Dr. Salomon  
 Oberbürgermeister

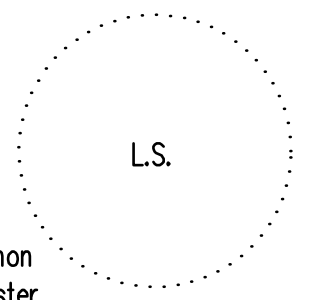

Bekanntmachung nach §10, Abs.3 BauGB / Rechtsverbindlich ab 26.11.2005

 **STADT FREIBURG I. BREISGAU**

**1. Bebauungsplanänderung für das Baugebiet**


**Südliche Klarastrasse**

**Stadtteil: Stühlinger**


**Plan-Nr.: 5-087 a**

Plandatum: 04.10.2005

M 1: 2000

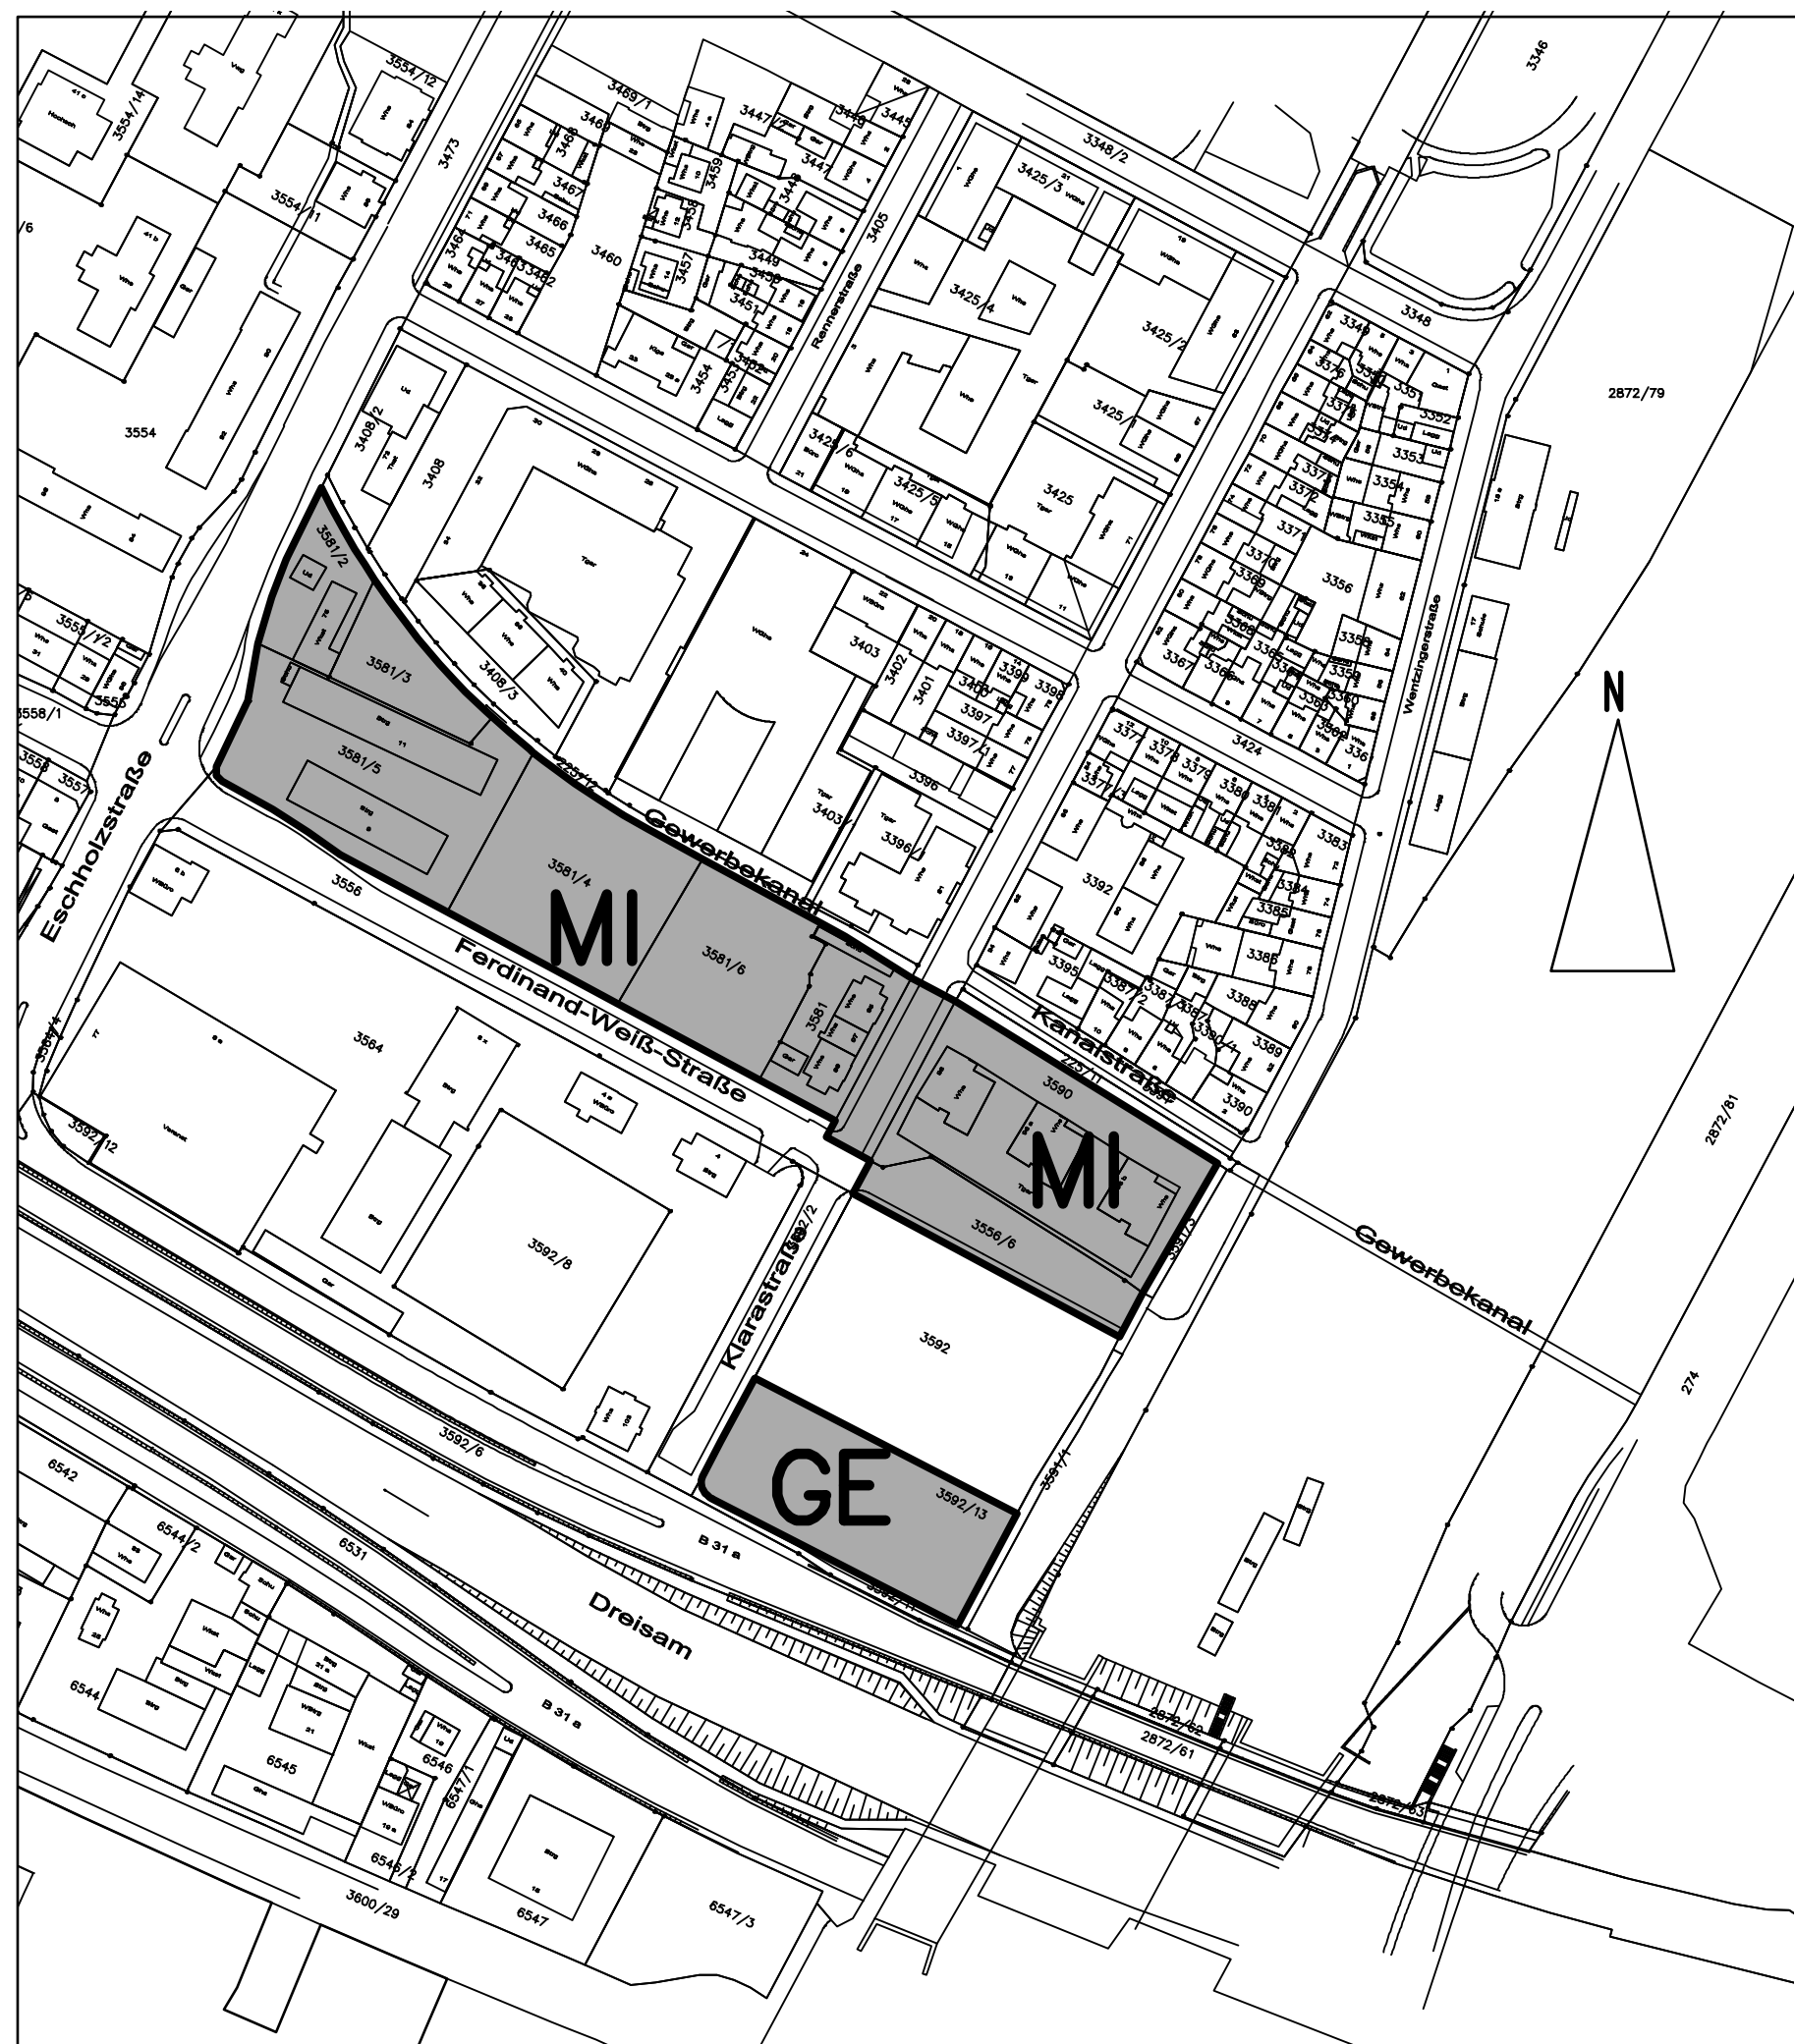

**Zeichenerklärung**

 Bereich des Plangebietes

**MI** Mischgebiet

**GE** Gewerbegebiet